




PLAN LOCAL D'URBANISME

5.4- Changement de destination des constructions identifiées

Echelle 1/5000 ème

Vu pour être annexé l'arrêté
Municipal n°.....
en date du
soumettant le PLU de la commune
de Louvigne-du-Desert à enquête
publique,
Le Maire,

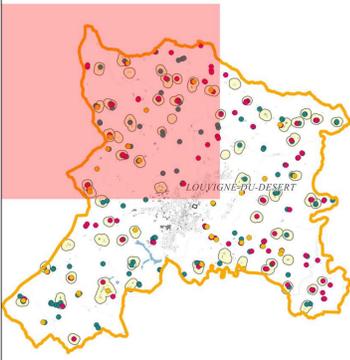

ENQUETE PUBLIQUE




Légende

Information changement de destination

- Changement de destination - construction de plus de 70 m² d'emprise au sol
- Changement de destination pour extension de logements existants
- Changement de destination - construction de moins de 70 m² d'emprise au sol

■ Périmètre de 100 mètres compté depuis les sites et sièges d'exploitation agricole en activité à la date d'arrêt du PLU

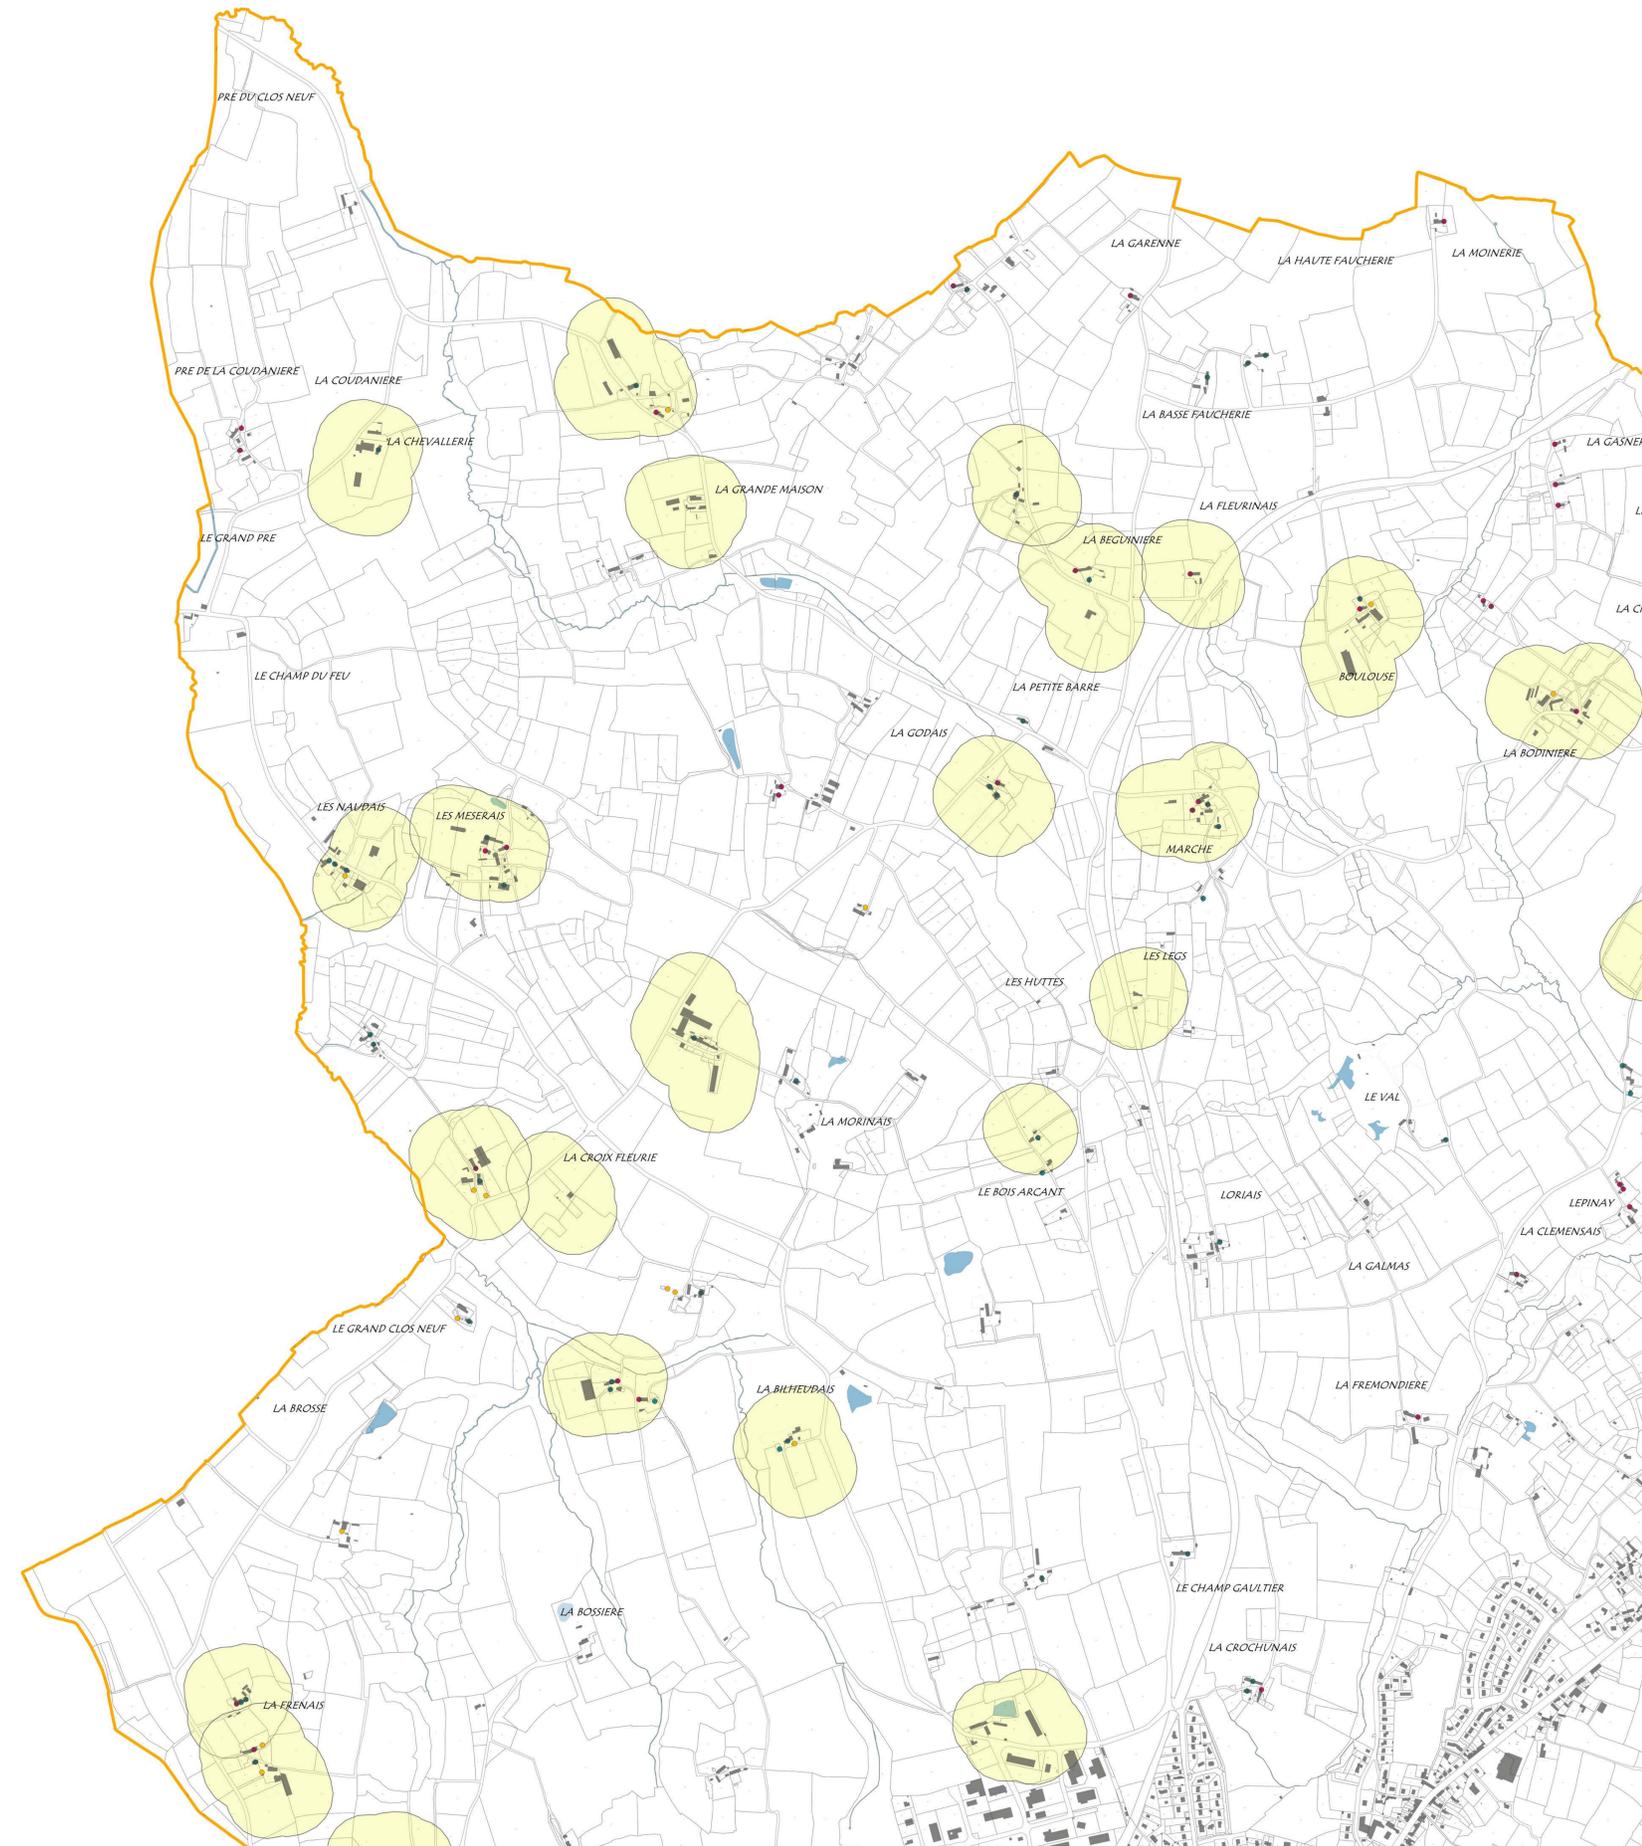




PLAN LOCAL D'URBANISME

5.4- Changement de destination des constructions identifiées

Echelle 1/5000 ème

Vu pour être annexé l'arrêté Municipal n° en date du soumettant le PLU de la commune de Louvigne-du-Desert à enquête publique,
Le Maire,

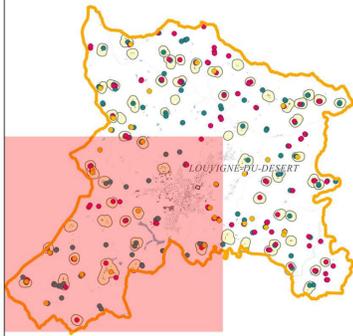

ENQUETE PUBLIQUE




Légende

Information changement de destination

- Changement de destination - construction de plus de 70 m² d'emprise au sol
- changement de destination pour extension de logements existants
- Changement de destination - construction de moins de 70 m² d'emprise au sol

■ Périmètre de 100 mètres compté depuis les sites et sièges d'exploitation agricole en activité à la date d'arrêt du PLU

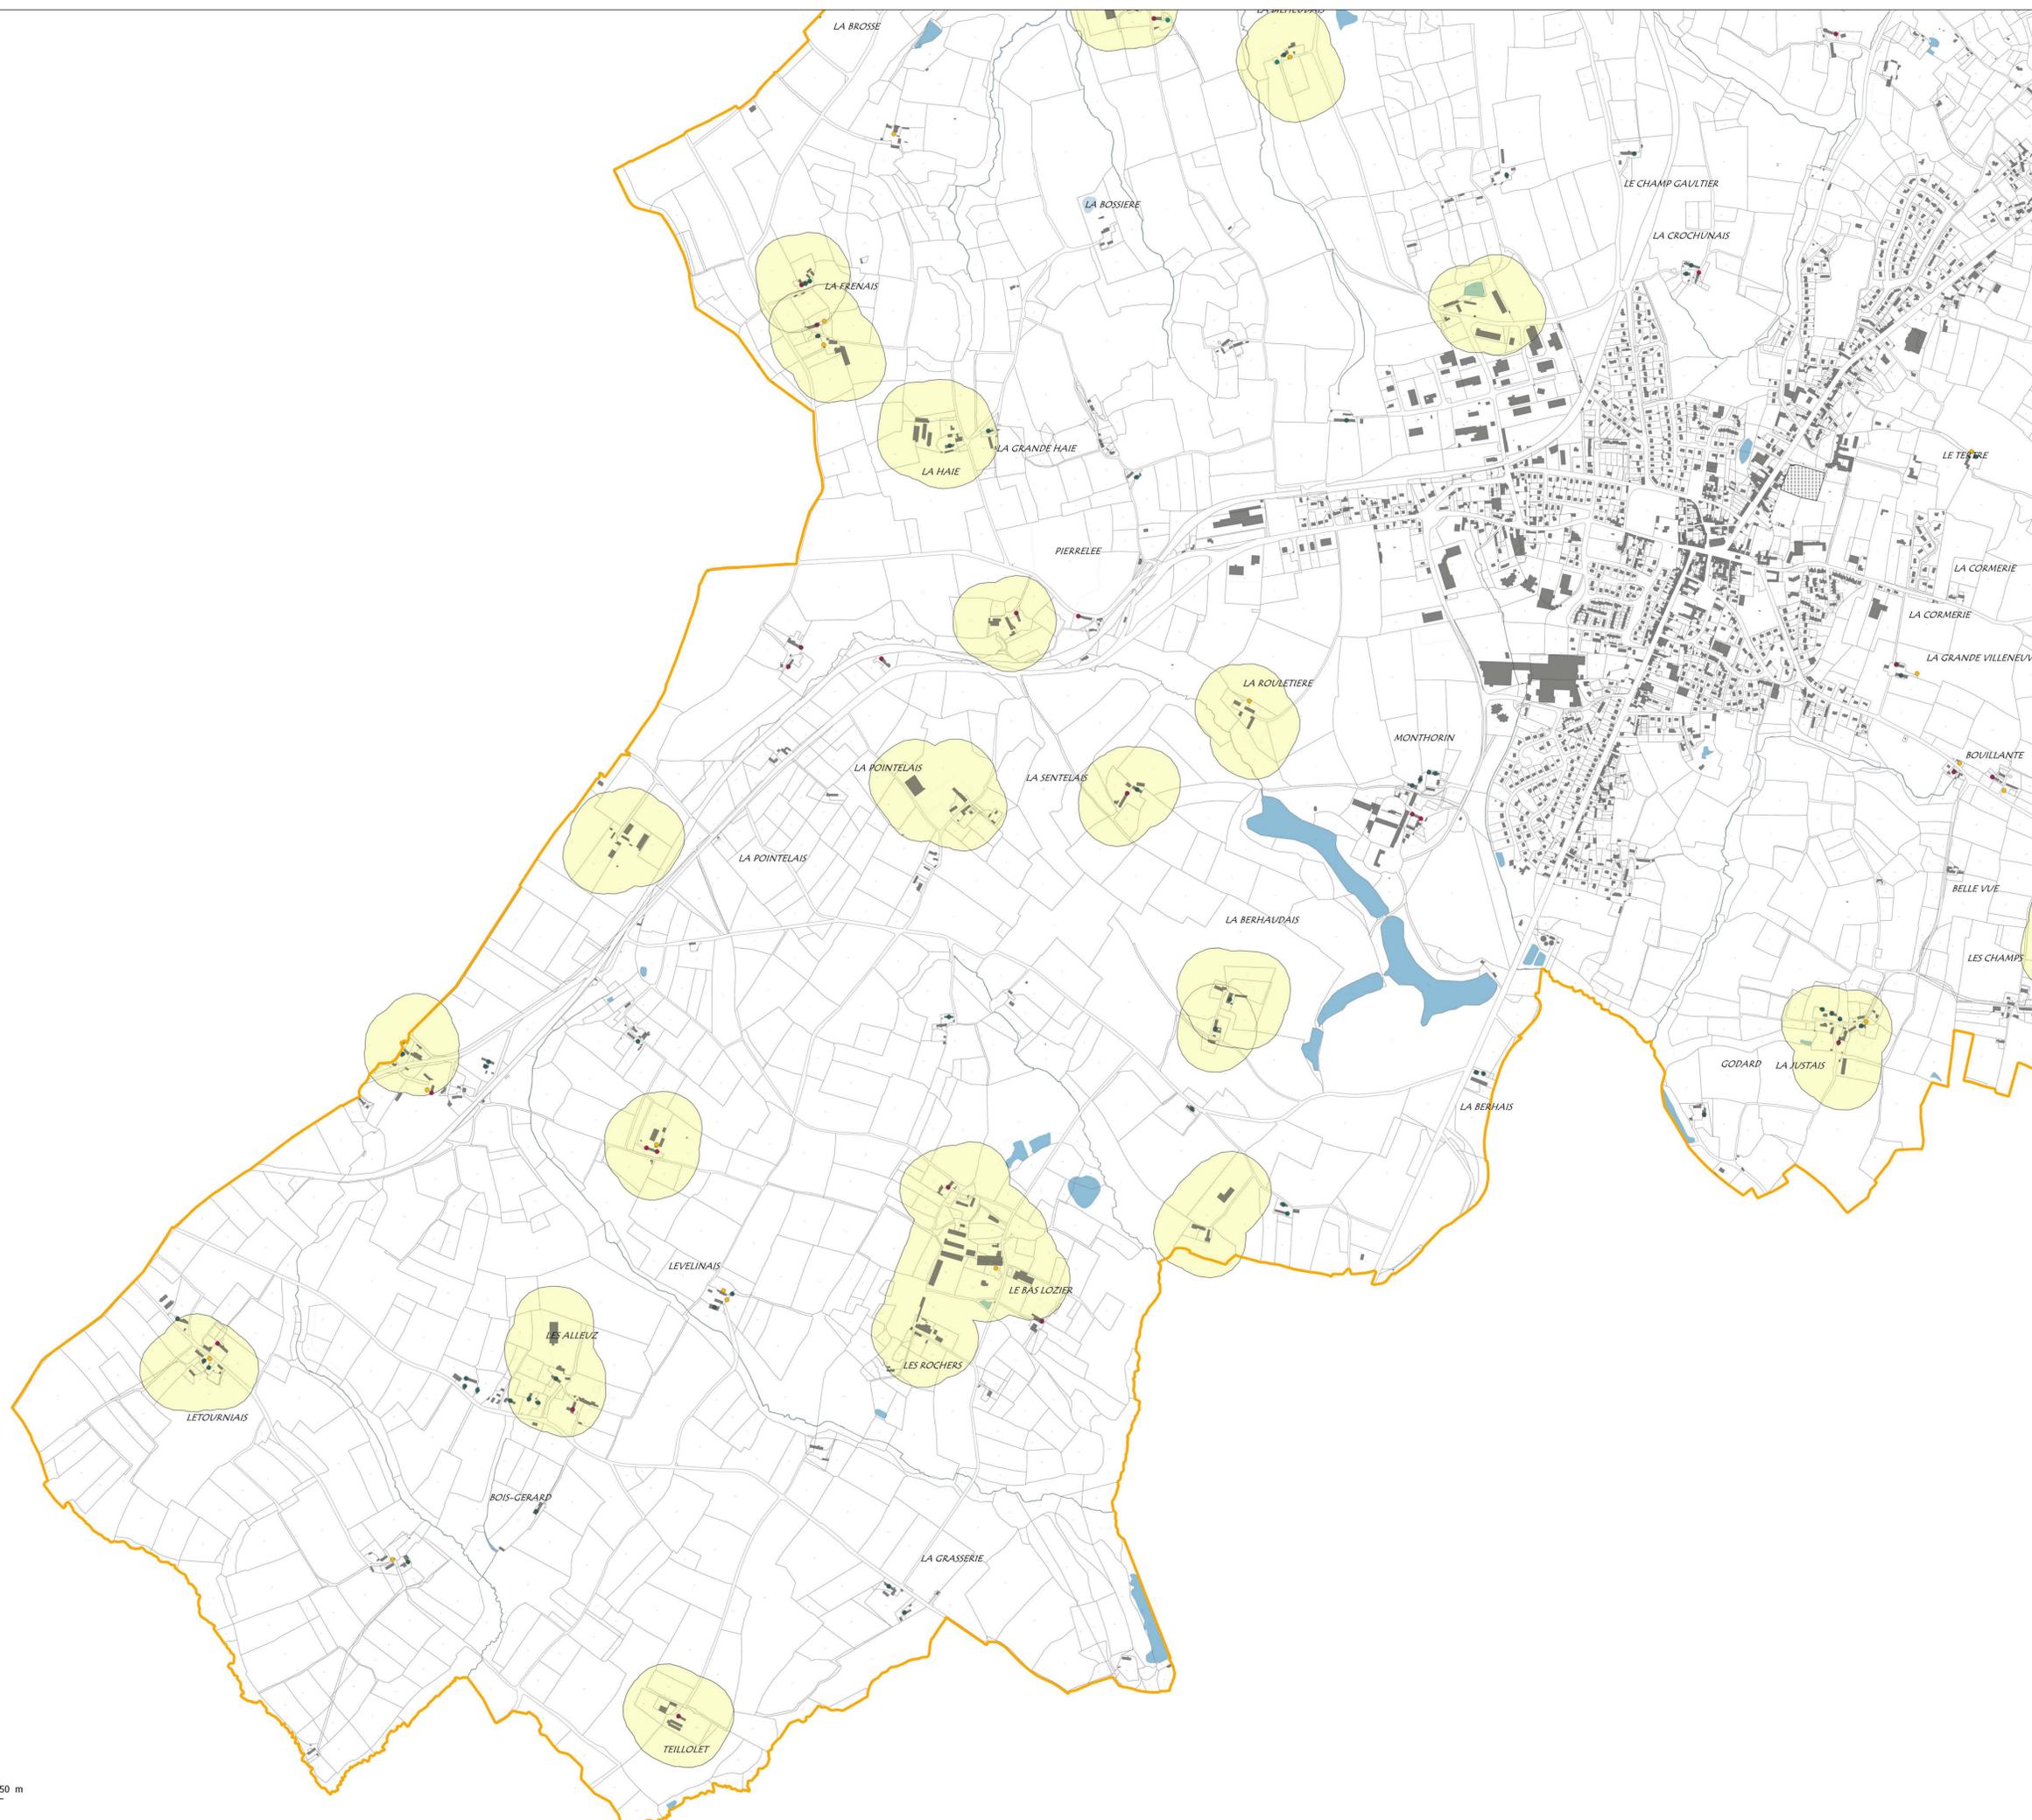




Commune de LOUVIGNE-DU-DESERT

PLAN LOCAL D'URBANISME


5.4- Changement de destination des constructions identifiées

Echelle 1/5000 ème

Vu pour être annexé l'arrêté Municipal n°... en date du... soumettant le PLU de la commune de Louvigne-du-Desert à enquête publique,
Le Maire,

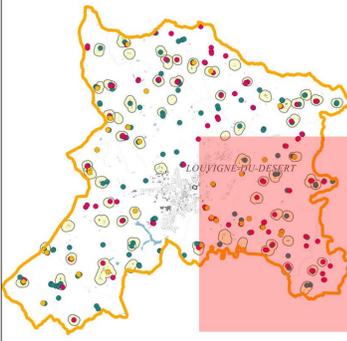

ENQUETE PUBLIQUE

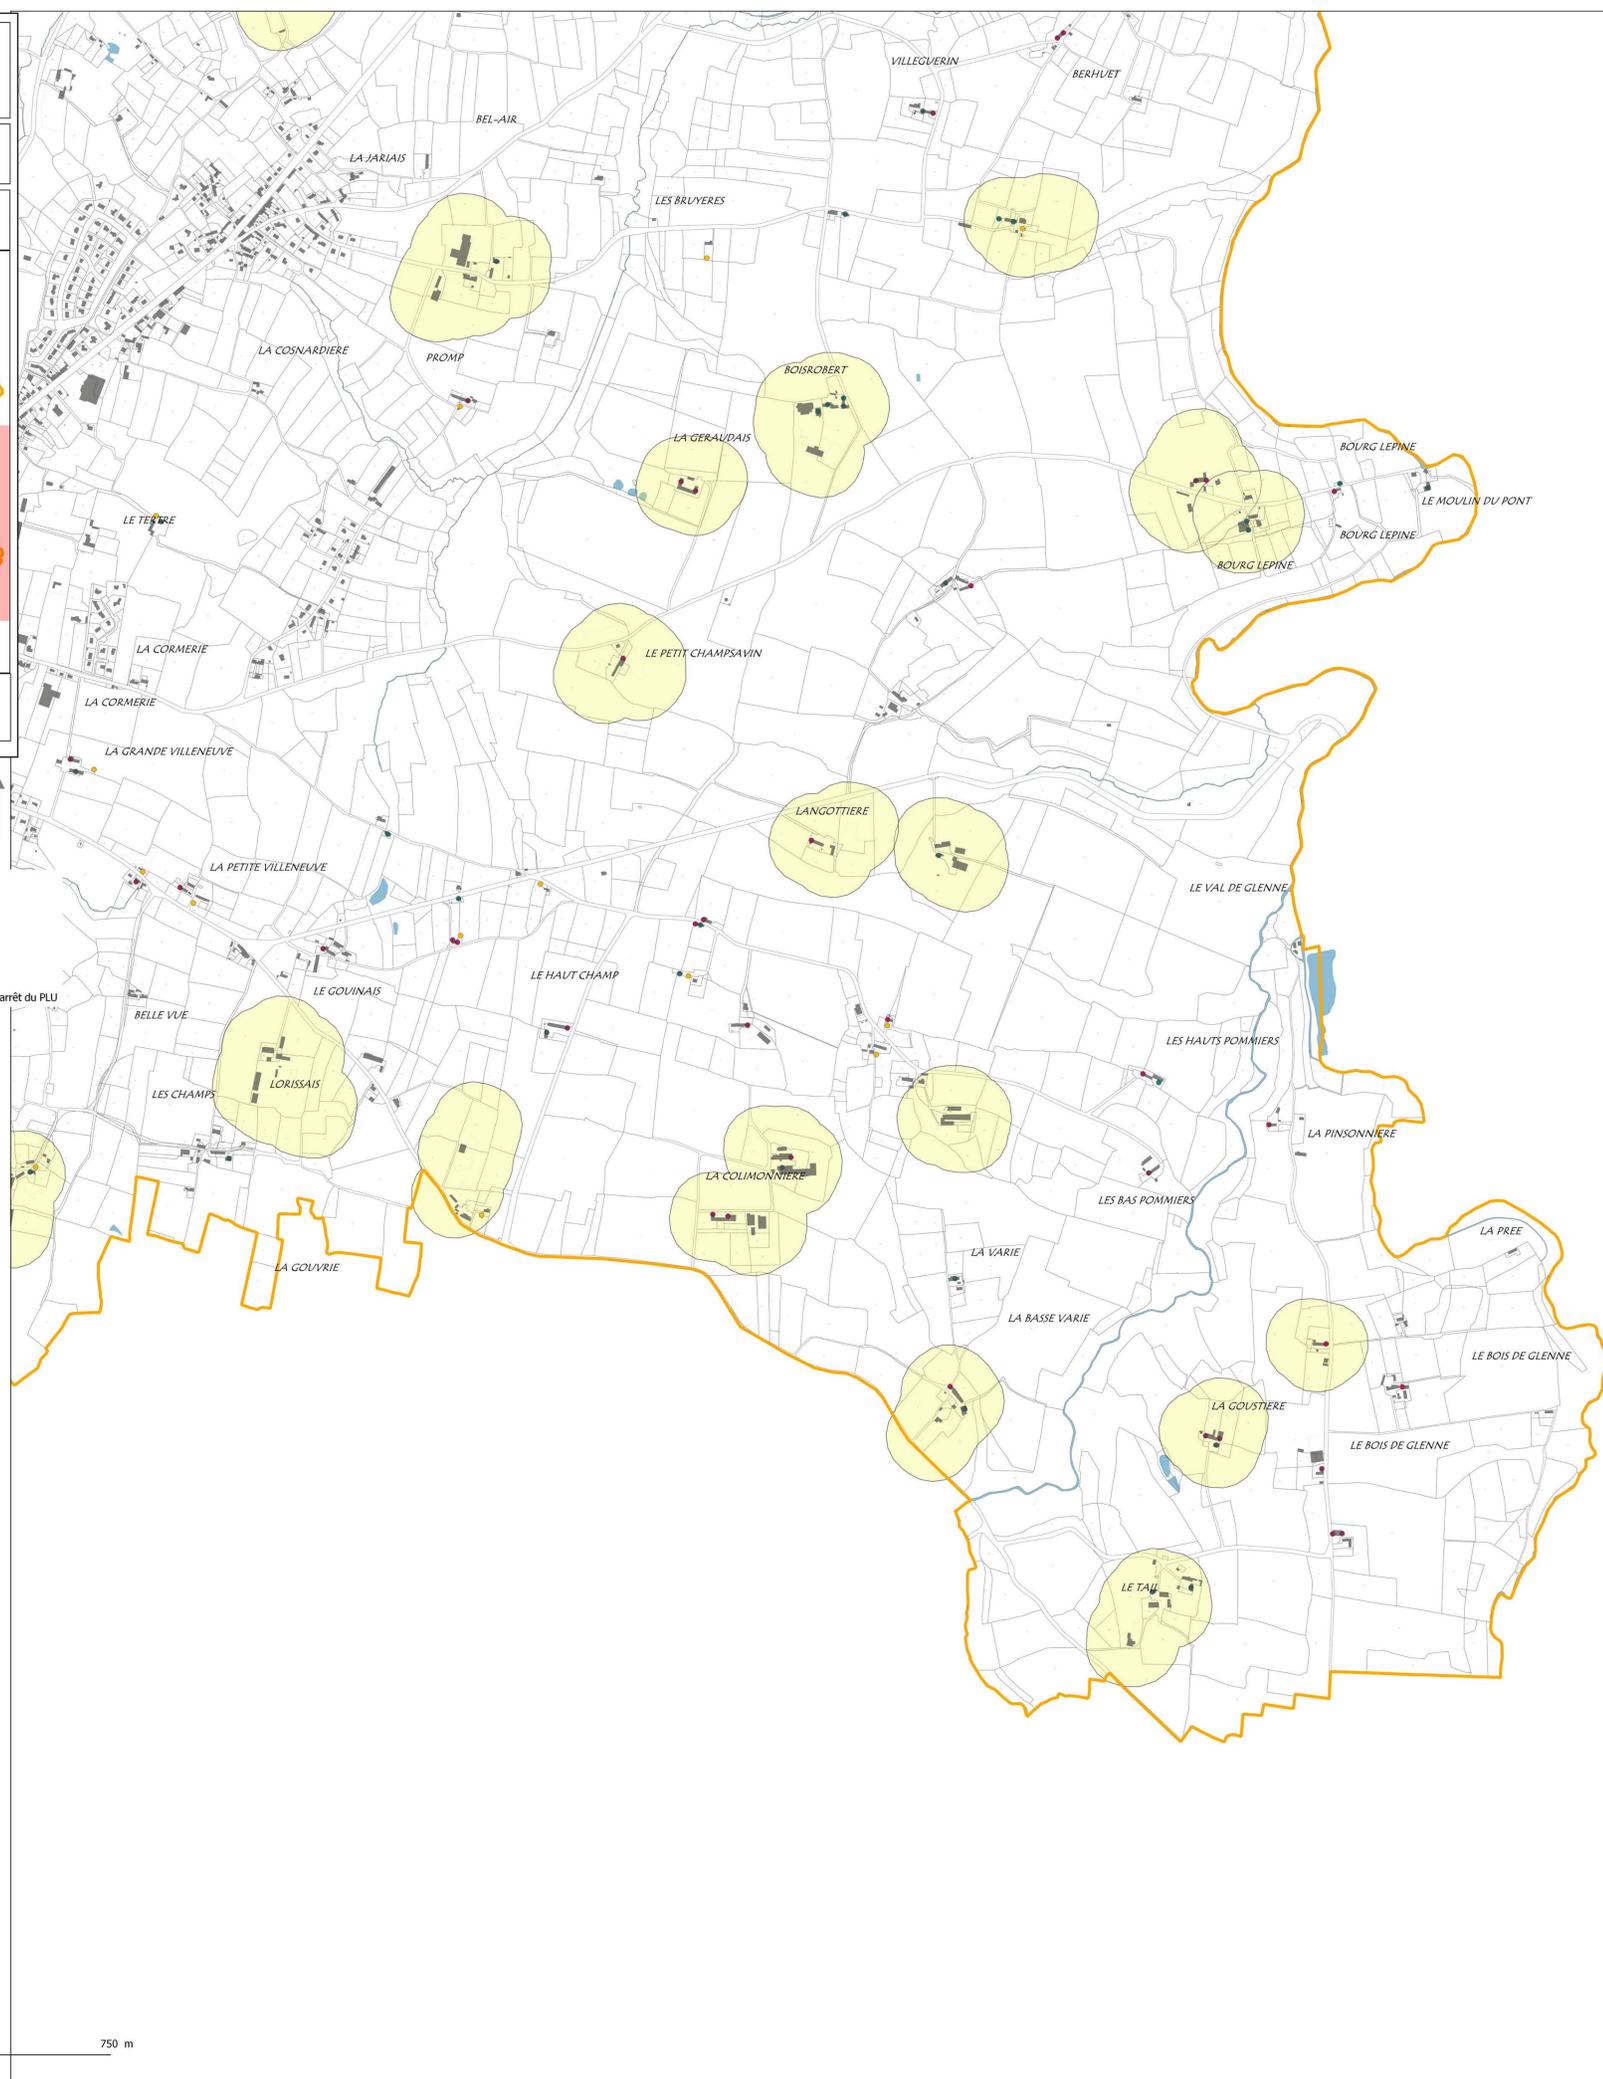

- Légende**
- Information changement de destination
- Changement de destination - construction de plus de 70 m² d'emprise au sol
 - Changement de destination pour extension de logements existants
 - Changement de destination - construction de moins de 70 m² d'emprise au sol

■ Périmètre de 100 mètres compté depuis les sites et sièges d'exploitation agricole en activité à la date d'arrêt du PLU





Commune de
LOUVIGNE-DU-DESERT

PLAN LOCAL D'URBANISME

5.4- Changement de destination des constructions identifiées

Echelle 1/5000 ème

Vu pour être annexé l'arrêté
Municipal n°.....
en date du
soumettant le PLU de la commune
de Louvigne-du-Désert à enquête
publique,
Le Maire,

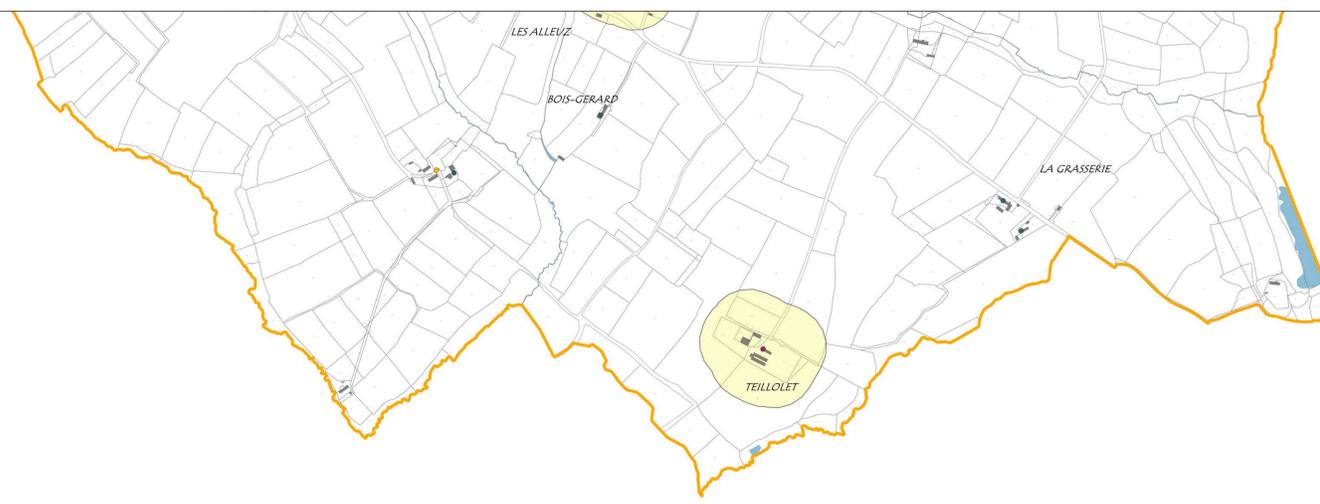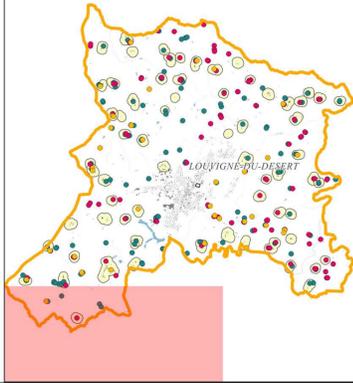

ENQUETE PUBLIQUE



Légende

Information changement de destination

- Changement de destination - construction de plus de 70 m² d'emprise au sol
- changement de destination pour extension de logements existants
- Changement de destination - construction de moins de 70 m² d'emprise au sol

■ Périmètre de 100 mètres compté depuis les sites et sièges d'exploitation agricole en activité à la date d'arrêt du PLU